




GABINETE DO PREFEITO

LEI Nº 1.433 / 2019

Anexo II ..... Planta

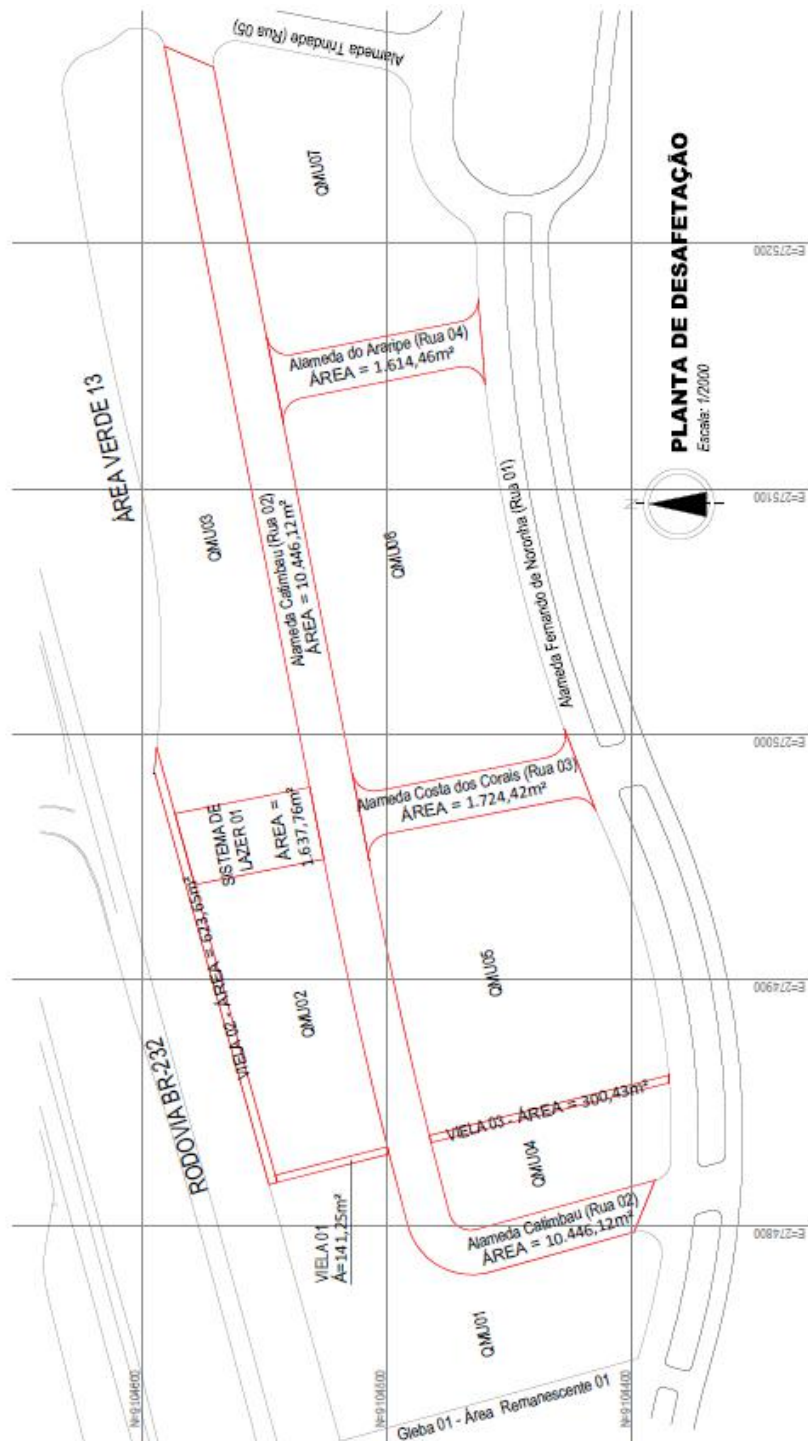

**A Planta de Desafetação que integra este Anexo II, em sua versão original, encontra-se disponível na Secretaria Executiva de Meio Ambiente e Gestão Urbana desta Prefeitura.**